


12
Klimoploeven
Sleutelbloemkroon

Aan deze tekeningen kunnen geen rechten worden ontleend. De maten kunnen in werkelijkheid afwijken


Complex **LL** Woning type **A**

**Rijnhart
wonen**

Postbus 21
2350 AA Leiderdorp

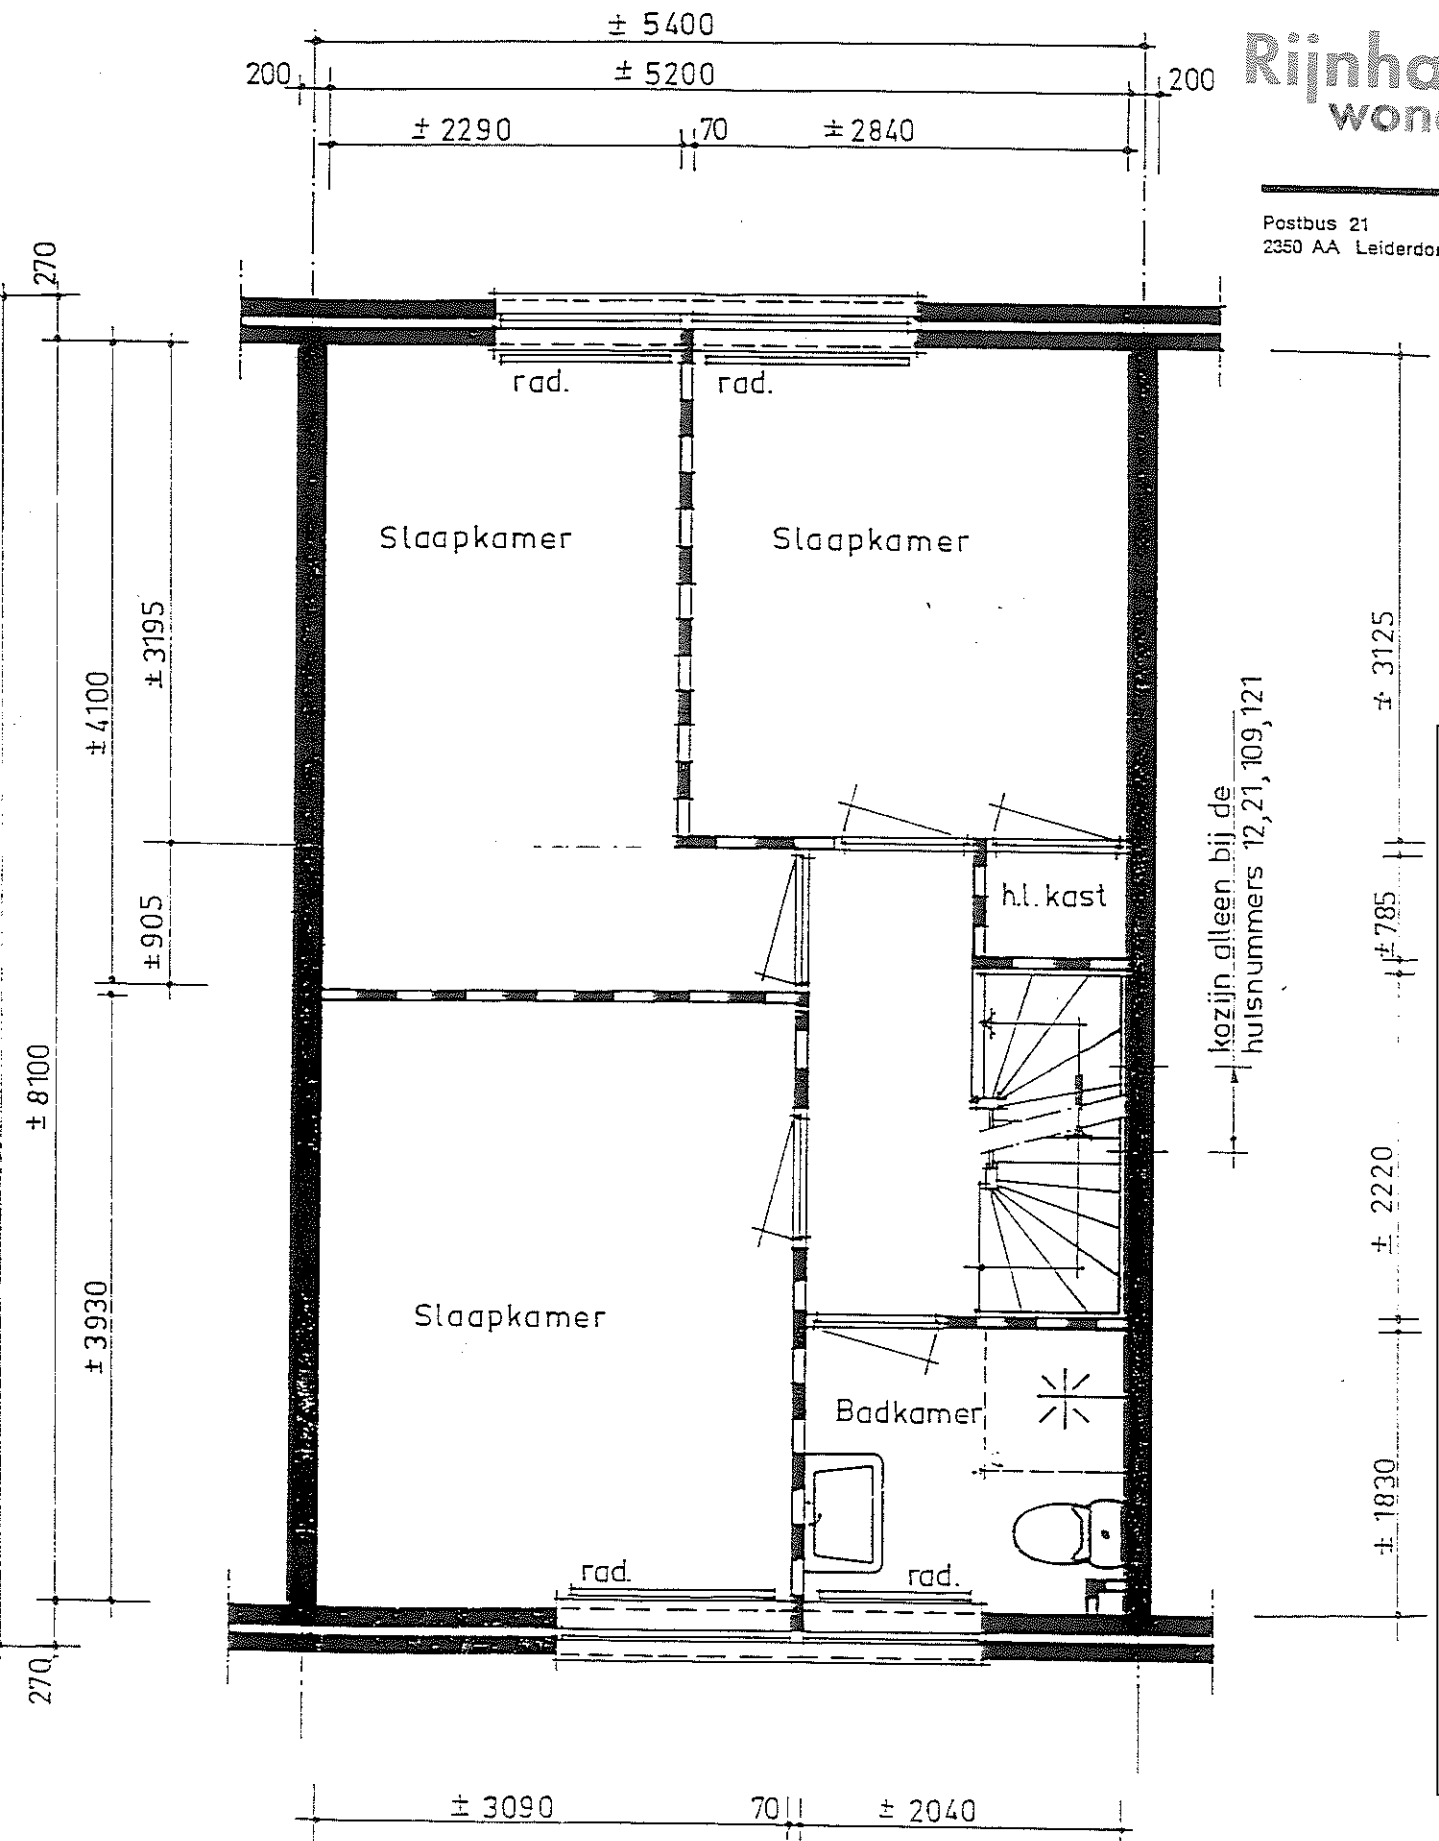

Aan deze tekeningen kunnen geen rechten worden ontleend. De maten kunnen in werkelijkheid afwijken

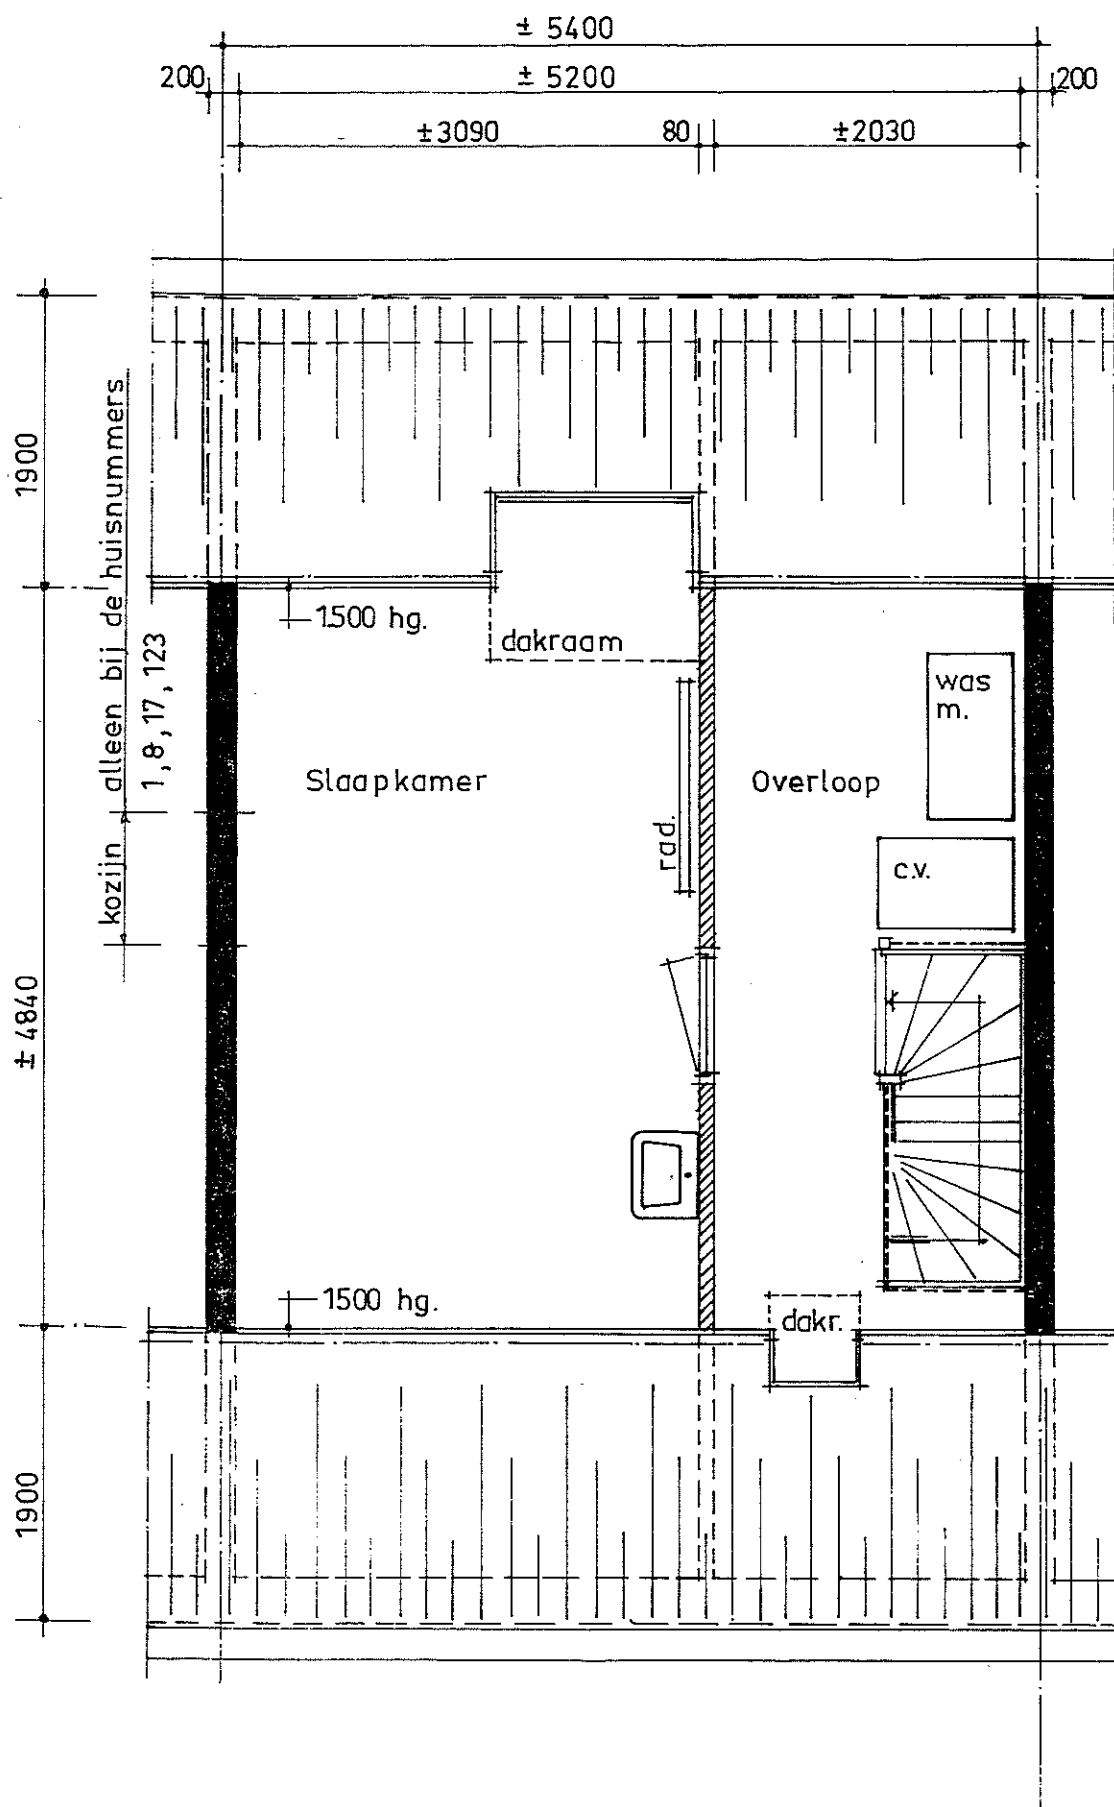

Aan deze tekeningen kunnen geen rechten worden ontleend. De maten kunnen in werkelijkheid afwijken

Zolderverdieping schaal 1 : 50