



Rijnhart
wonen

Woon verdieping

1:50

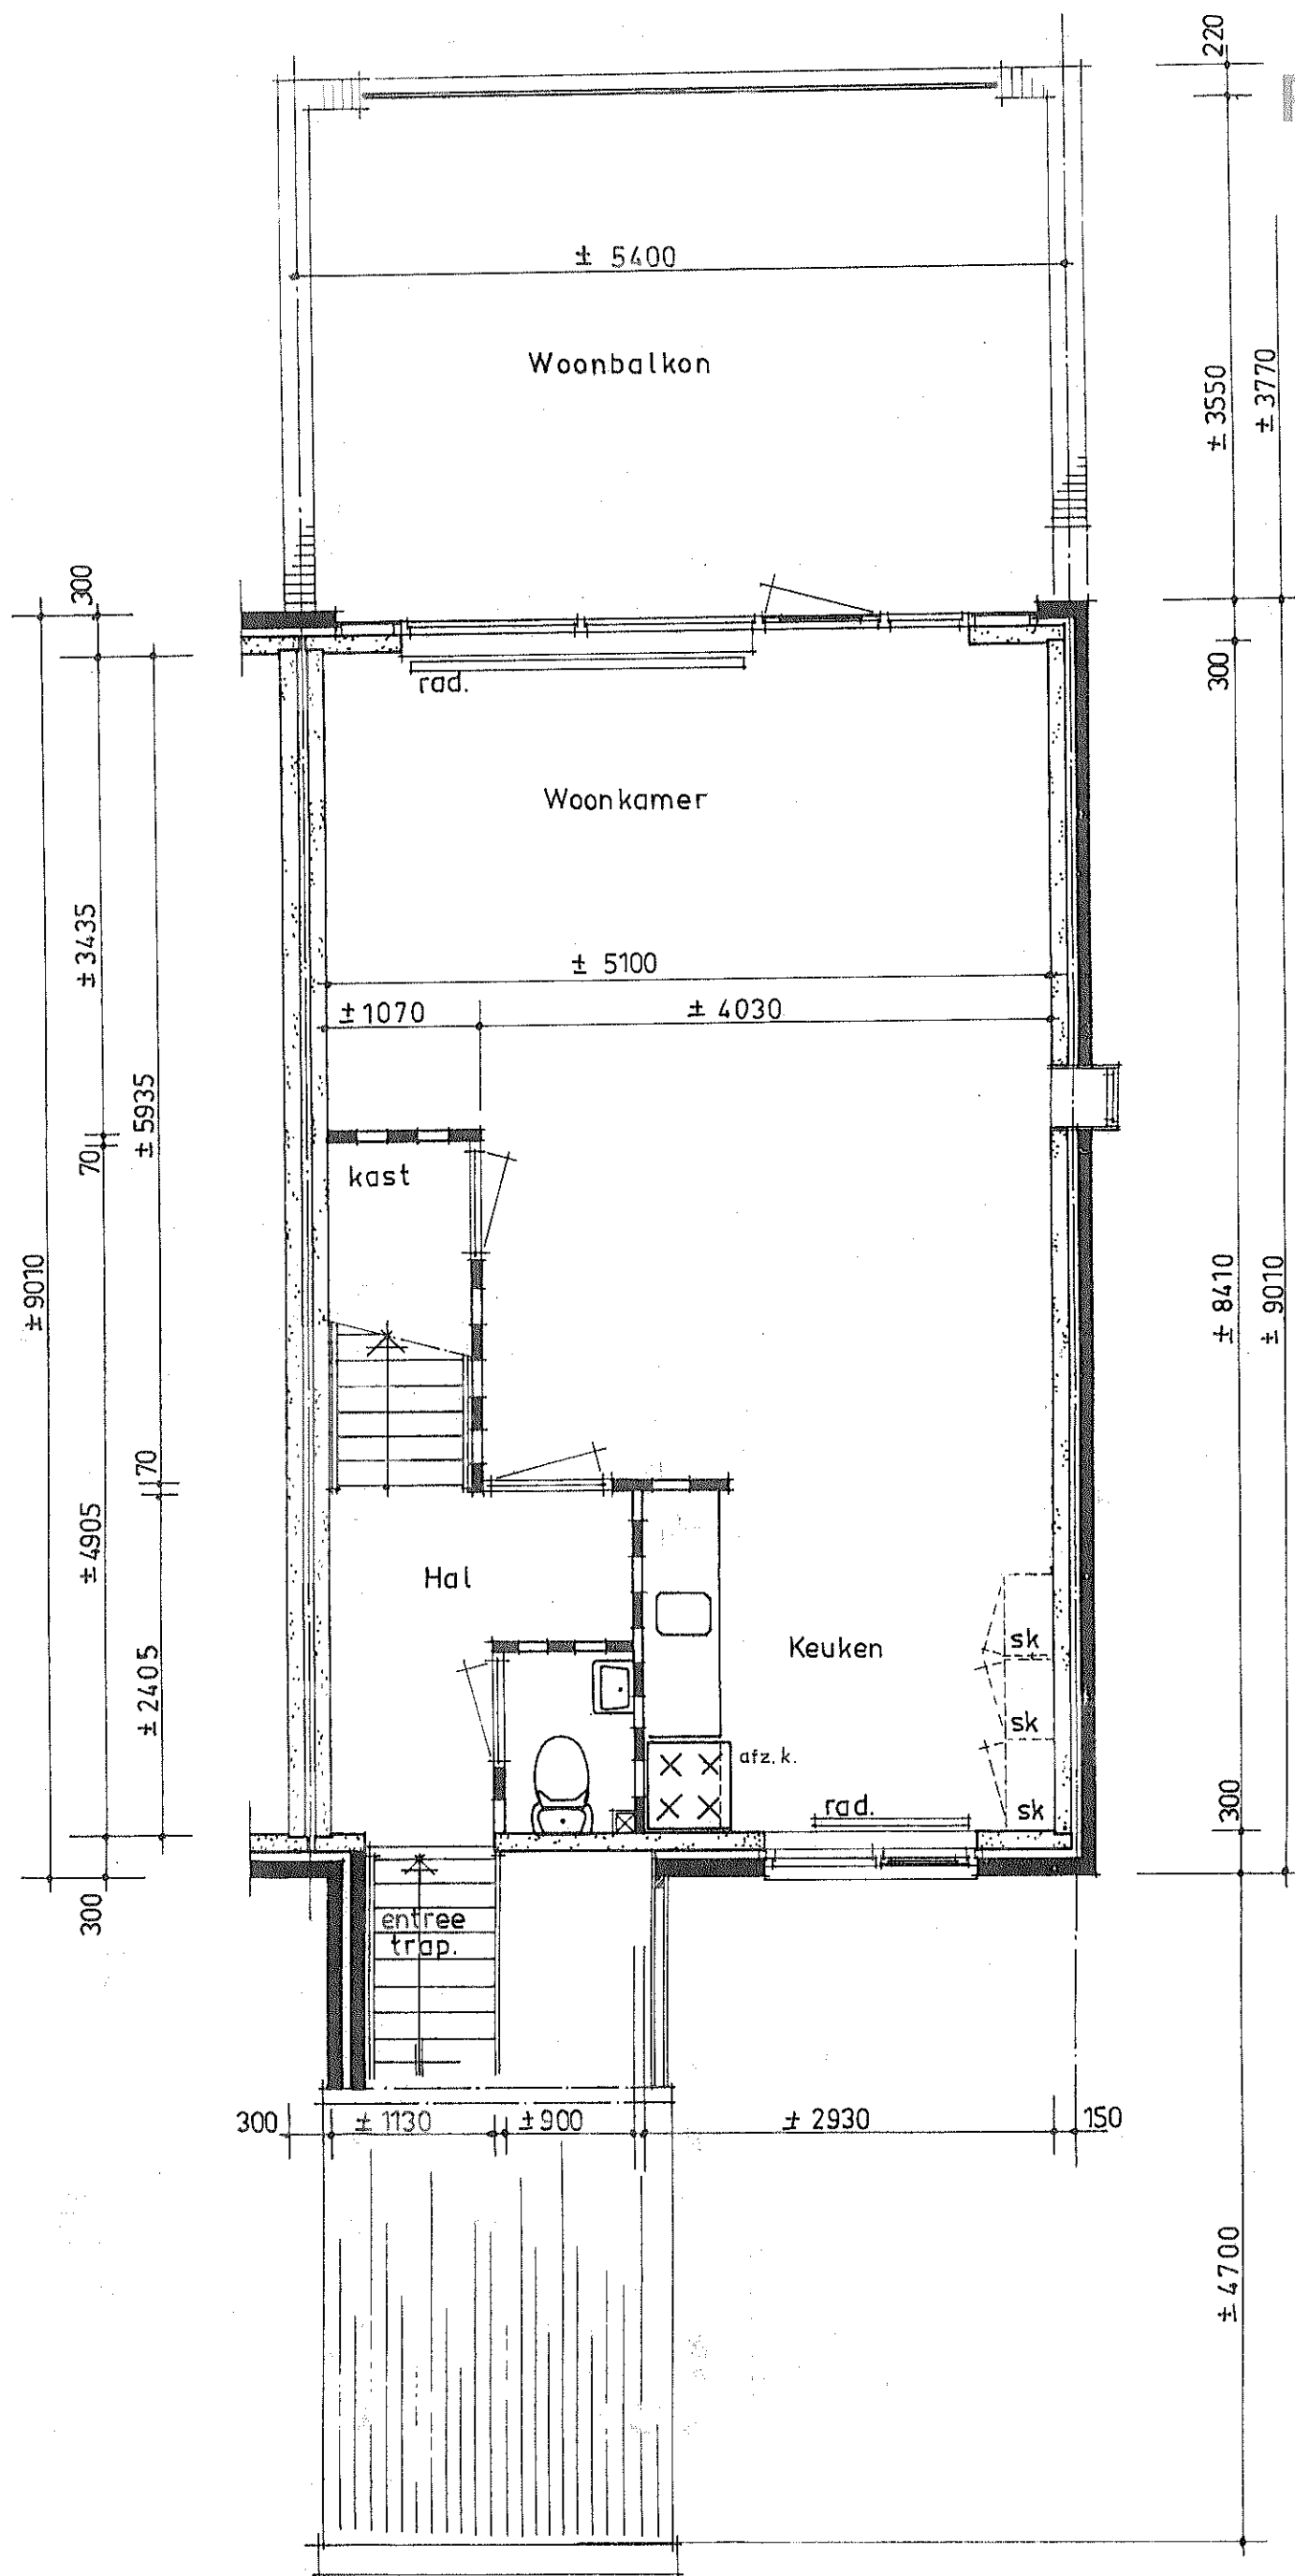


Rijnhart
wonen

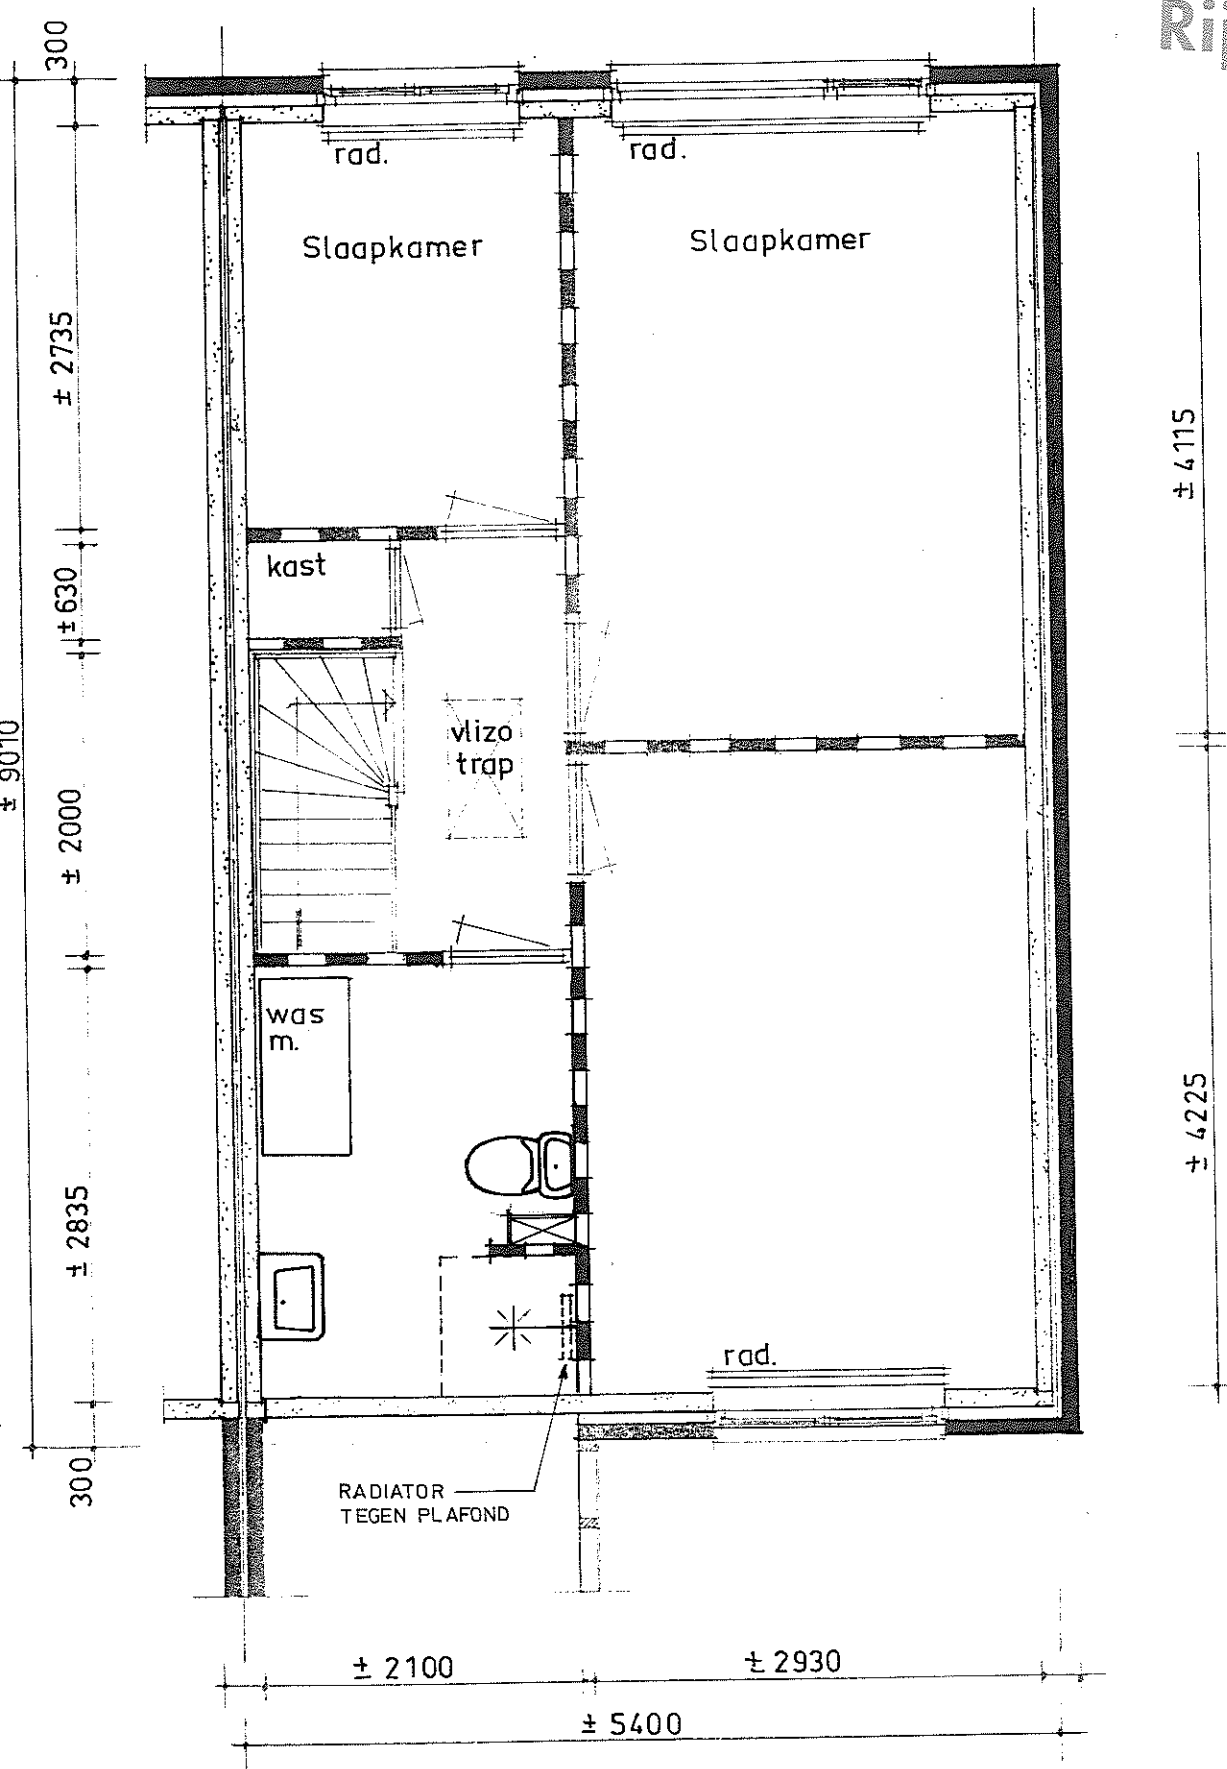

Slaanverdieping 1:50



Rijnhart
wonen

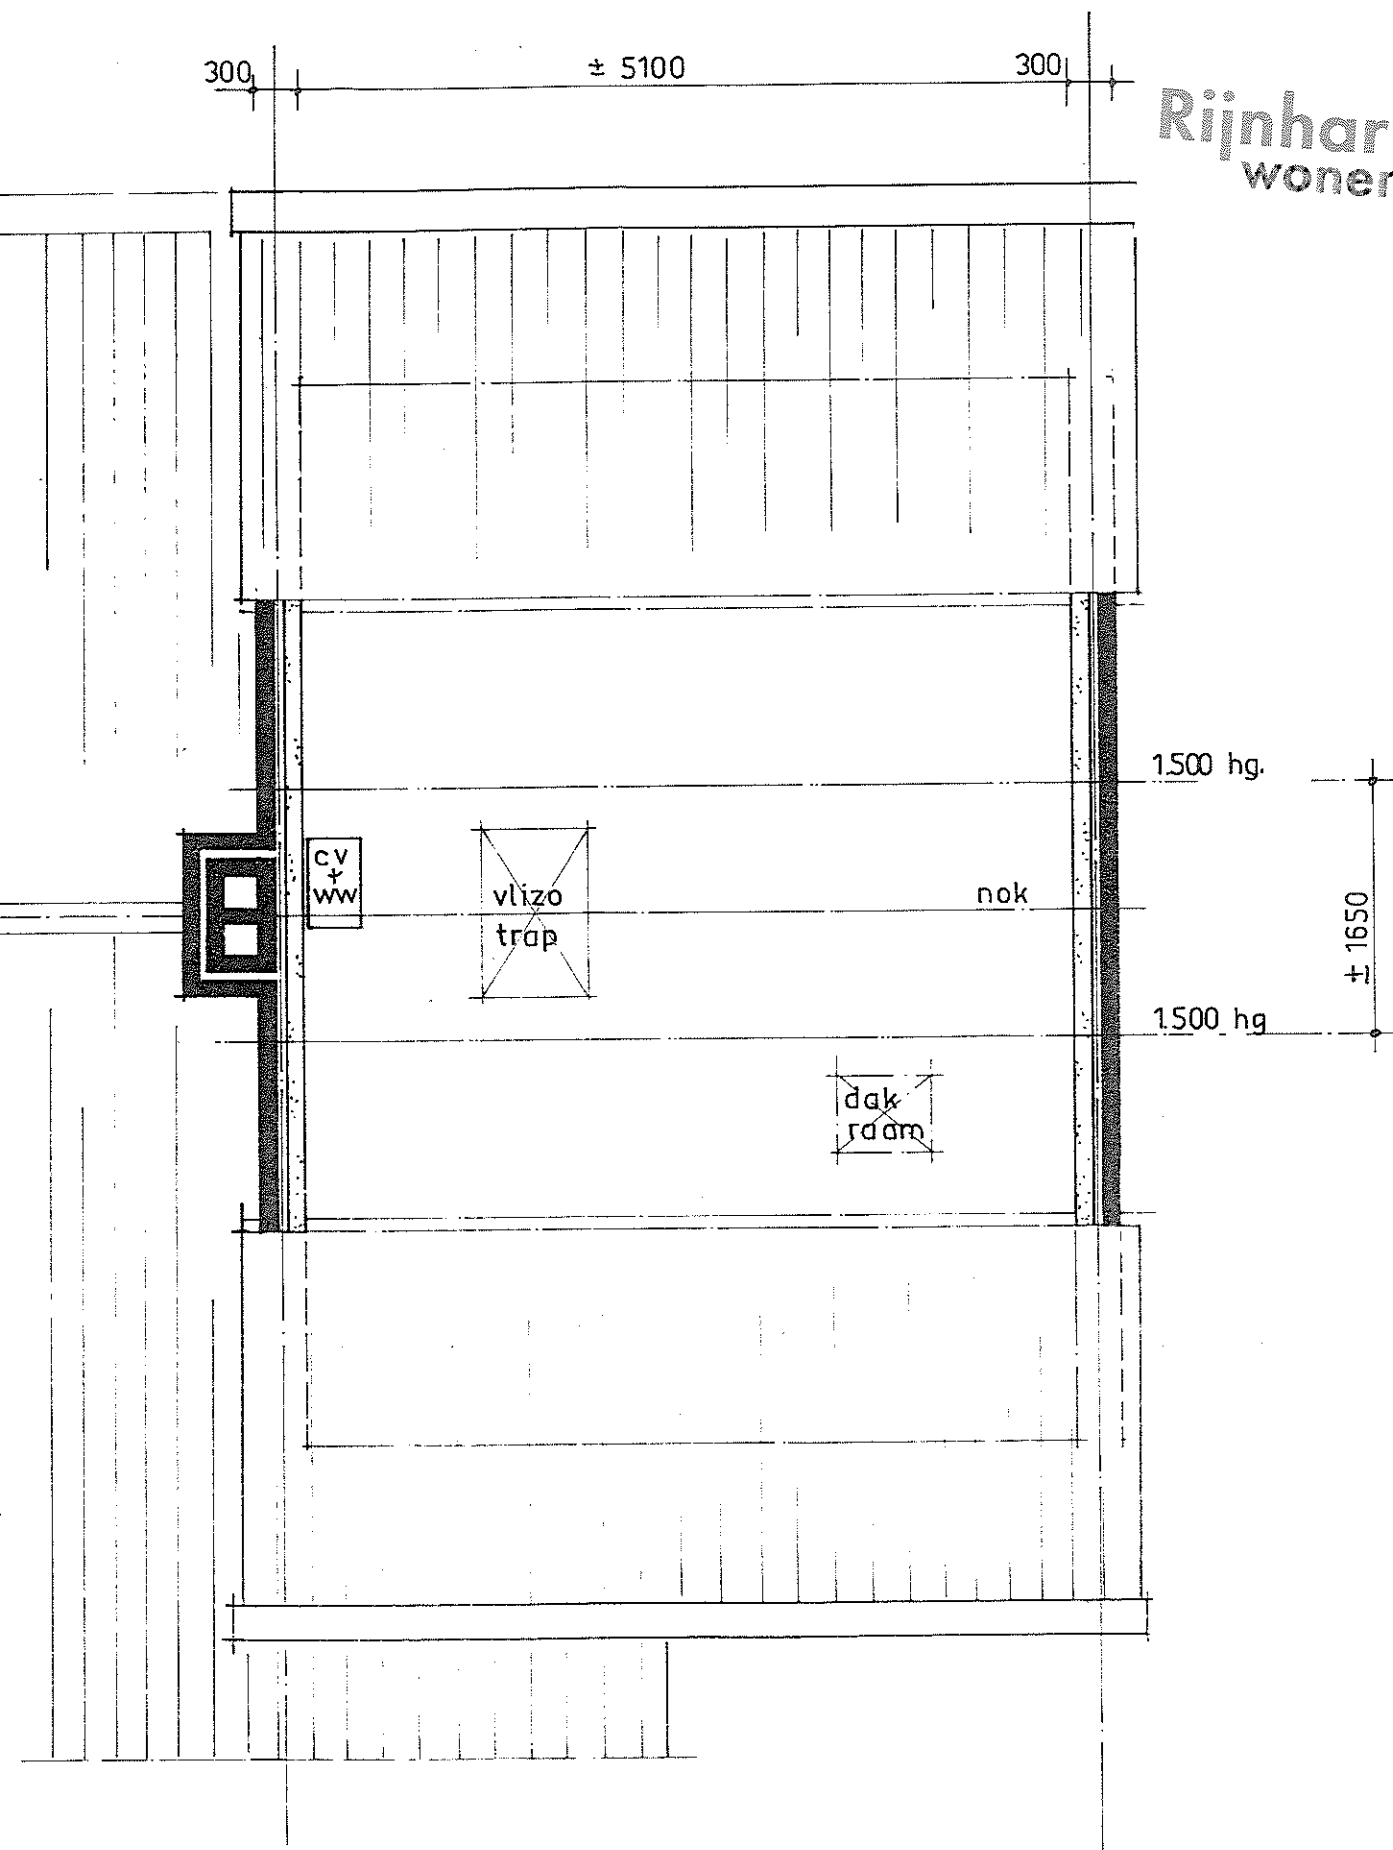

Zolderverdieping 1 : 50

- 14 -